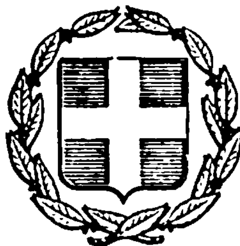


ΕΦΗΜΕΡΙΣ ΤΗΣ ΚΥΒΕΡΝΗΣΕΩΣ
ΤΗΣ ΕΛΛΗΝΙΚΗΣ ΔΗΜΟΚΡΑΤΙΑΣ

ΑΘΗΝΑ 24 ΜΑΪΟΥ 1984 | ΤΕΥΧΟΣ ΤΕΤΑΡΤΟ | ΑΡΙΘΜΟΣ ΦΥΛΛΟΥ 337

ΠΕΡΙΕΧΟΜΕΝΑ

ΑΠΑΛΛΟΤΡΙΩΣΕΙΣ
ΑΠΟΦΑΣΕΙΣ

Αριθ. 832 (1)

Κήρυξη αναδασωτέας έκτασης 6,100 στρεμμάτων στη θέση Τσιρβά, περιφερείας Κοινότητας Αργαλαστής.

Ο ΝΟΜΑΡΧΗΣ ΜΑΓΝΗΣΙΑΣ

Έχοντας υπόψη:

1. Τις διατάξεις για διοικητική αποκέντρωση.

2. Τις διατάξεις του άρθρου 117 παρ. 3 του Συντάγματος.

3. Τις διατάξεις του Ν. 998/79 «περί προστασίας των δασών κλπ»» και ειδικότερα: α) του άρθρου 41 παρ. 1, β) του άρθρου 38 παρ. 1.

4. Τις δ/γές του Υπουργείου Γεωργίας: α) 160417/1180/8.7.80, β) 182447/3049/24.9.80.

5. Την 1806/25.4.1984 αναφορά Δασαρχείου Βόλου με την οποία προτείνεται η κήρυξη της αναφερομένης στο θέμα εκτάσεως που αποψιλώθηκε παράνομα, ως αναδασωτέας.

6. Την Δ. 6451/1982 απόφαση του Νομάρχη Μαγνησίας, με την οποία μας ανέθεσε την εξουσία να υπογράφουμε τις αποφάσεις κηρύξεως των εκτάσεων ως αναδασωτέων, αποφασίζουμε:

Κηρύσσουμε αναδασωτέα, με σκοπό τη διατήρηση του χαρακτήρα της ως δασικής έκτασης και την αποκατάσταση με φυσική αναγέννηση της βλάστησης που καταστράφηκε, την διακατεχομένη έκταση, εμβαδού έξ στρεμμάτων και εκατό μέτρων (6,100 στρεμμάτων) που βρίσκεται στη θέση Τσιρβά Περιφ. Κοινότητας Αργαλαστής, προσδιορίζεται από τα στοιχεία Α Β Γ Δ Ε Ζ Α και έχει όρια:

Ανατολικά: Αγρό Διανέλλου Βαρσαμά.

Δυτικά: Αμαξιτό δρόμο Αργαλαστής - Ξυνοβρύσης.

Βόρεια: Τρακτερόδρομο προς Πάλτση και πέραν αυτού σποροχώραφα.

Νότια: Σιταροχώραφο Δημ. Σφούντζου.

Όπως φαίνεται στο συνημμένο διάγραμμα που αποτελεί αναπόσπαστο μέρος της απόφασης αυτής.

Η απόφαση αυτή να δημοσιευθεί στην Εφημερίδα της Κυβερνήσεως.

Βόλος, 30 Απριλίου 1984

Με εντολή Νομάρχη

Ο Διευθυντής Δασών

ΧΡ. ΒΑΒΙΤΣΑΣ

1. Τοπογραφικό διάγραμμα έκτασης που αποψιλώθηκε από τον Εμμανουήλ Τσιαγκλή του Εμμανουήλ κάτοικο Αργαλαστής

Περιοχή Κοινότητας Αργαλαστής θέση Τσιρβά

Έκταση 6,10 στρεμμάτων

(Ανήκει στην 832/1984 Απόφαση Νομαρχίας Μαγνησίας)

Κλίμακα 1: 1.000

Τρακτερόδρομος προς Πάλτση

Α Β

90μ.

αγρός Διαγέλου Βαρβαμά

60μ. 60μ.

Δρόμος αμαξιτός Αργαλαστής

10μ. 70μ.

Ζ Ε

σιτοχώραφο Δημ. Σφρούτζου

20μ.

Δ 20μ. Γ

2. Χάρτης προσανατολισμού

1: 200.000

Καλά Νερά

39° 18'

Λ Ο Υ

ΚΟΛΠΟΣ

Μετόχιον

—— αποψιλωθείσα ... έκταση

	ΘΕΩΡΗΘΗΚΕ	ΘΕΩΡΗΘΗΚΕ
Βόλος 19-4-1984	Βόλος 25-4-1984	Βόλος 30-4-1984
Ο Συντάξας	Ο Δασάρχης Βόλου	Ε.Π. Ο Δ/ντής Δασών
Παν. Παπαθεοδοσίου	Νίκος Τρεντάκης	Χρ. Βαβίτσας
Τεχν. Δασοπονίας	Δασολόγος με 3ο βαθμό	Δασολόγος με 3ο βαθμό

ΑΠΟΦΑΣΕΙΣ

Αριθ. Τ.Υ. 3271 (2)

Ειδοποίηση για την παρακατάθεση αποζημιώσεως από αναγκαστική απαλλοτρίωση.

Ο ΝΟΜΑΡΧΗΣ ΙΩΑΝΝΙΝΩΝ

Σύμφωνα με τις διατάξεις των άρθρων 7 και 8 του Ν. Δ/τος 797/1971 «περί αναγκαστικών απαλλοτριώσεων» πληροφορούμε όλους όσους: α) Έχουν δικαιώματα κυριότητας ή άλλα εμπράγματα δικαιώματα στα ακίνητα που απαλλοτριώθηκαν με τις αριθ. α) ΤΥ 3520/6.4.78 (ΦΕΚ 186/29.4.1978 τ. Δ') και β) ΤΥ 16916/11.10.79 (ΦΕΚ 635/8.11.79 τ. Δ') αποφάσεις μας για την κατασκευή της 41ης επαρχ. οδού από Ε.Ο. Ιωαννίνων - Μετσόβου προς Πρεβενίτι - Πλαμπουράρι - Βωβούσα κατά το τμήμα από εκκλησίας Παναγίας έως τη διακλάδωση προς Τρίστενο Χ.Θ. = 0+000 — 2+242.49 (Τ21) και β) έχουν εγγράψει υποθήκη ή έχουν επιβάλλει κατάσχεση ή με οποιαδήποτε τρόπο διεκδικούν τα απαλλοτριωθέντα ακίνητα ότι η αποζημίωση που καθόρισε το Δικαστήριο των εν Ιωαννίνοις Εφετών με την αριθ. 66/1981 απόφασή του για όλα τα ακίνητα και τα υπερκείμενα αυτών που εμφαίνονται στον από 16.11.81 κτηματολογικό πίνακα και στο σχετικό κτηματολογικό διάγραμμα που συνέταξε ο Τοπ. Μηχ/κός με 4ο βαθμό Βασίλειος Αθανασίου της Δ.Τ.Υ. Ν. Ιωαννίνων και θεώρησε ο Δ/ντής Τεχν. Υπηρεσιών Ν. Ιωαννίνων Κων/νος Βήχας Επιθεωρητής με 2ο βαθμό, τον από 31 Ιανουαρίου 1983 συμπληρωματικό πίνακα παρακαταθέσεως που συνταξε ο εργοδηγός ΥΔΕ με 6ο β. Βασίλειος Κιτσάκης και θεώρησε ο Δ/ντής Τεχν. Υπηρεσιών Νομού Ιωαννίνων Χρήστος Ρίζος Πολ/κός Μηχ/κός Δ.Ε. με 3ο β. έχει κατατεθεί στο Ταμείο Παρακαταθηκών και Δανείων Γραφείο Παρακαταθηκών Α' Ταμείου Ιωαννίνων και έχει εκδοθεί το αριθ. 61869/17.4.1984 γραμμάτιο συστάσεως παρακαταθήκης για δραχμές 201.380.

Η αποζημίωση αυτή είναι αποδοτέα στους δικαιούχους που έχουν αναγνωρισθεί σύμφωνα με την αριθ. 83/1982 απόφαση του Μον. Πρωτοδικείου Ιωαννίνων.

Η παρούσα ανακοίνωση να δημοσιευθεί στην Εφημερίδα της Κυβερνήσεως.

Ιωάννινα, 27 Απριλίου 1984
Ο Νομάρχης
ΒΑΣ. ΜΠΡΑΚΑΤΣΟΥΛΑΣ

Αριθ. 1367 (3)

Ειδοποίηση για την παρακατάθεση αποζημίωσης από αναγκαστική απαλλοτρίωση.

Ο ΠΡΟΕΔΡΟΣ ΤΟΥ ΝΟΜΑΡΧΙΑΚΟΥ ΤΑΜΕΙΟΥ ΡΕΘΥΜΝΗΣ

Σύμφωνα με τις διατάξεις των άρθρων 7 και 8 του Ν.Δ. 797/71 «περί αναγκαστικών απαλλοτριώσεων», πληροφορούμε όσους:

α) Έχουν δικαίωμα κυριότητας ή άλλα εμπράγματα δικαιώματα στο ακίνητο που απαλλοτριώθηκε με την 73691/25.9.81 απόφαση του Νομάρχη Ρεθύμνης (ΦΕΚ 568/9.10.1981 τεύχος Δ'), για τη διαπλάτυνση της 3 επαρχιακής οδού Ρεθύμνου—Αγίας Γαλήνης στη χ.θ. 22+000, και

β) Έχουν εγγράψει υποθήκη ή έχουν επιβάλλει κατάσχεση ή με οποιονδήποτε τρόπο διεκδικούν το απαλλοτριωθέν ακίνητο, ότι η αποζημίωση που καθόρισε το Μονομελές Πρωτοδικείο Ρεθύμνης με την 100/1982 απόφασή του για το ακίνητο και τα υπερκείμενα αυτού, που εμφανίζονται στο κτηματολογικό διάγραμμα με πίνακα που συνέταξε ο Τ/ρχης (Μ/Χ) της 7ης Μ.Ο.Μ.Α. Ιωάννης Ατσαλάκης και θεώρησε στις 22.9.1981 ο Πρ/νος της 2ης ΔΕΚΕ Ηρακλείου, έχει κατατεθεί στο Ταμείο Παρακαταθηκών και Δανείων (Γραφείο Παρακαταθηκών Ρεθύμνης) και έχει εκδοθεί το 7946/16.4.1984 γραμμάτιο σύστασης παρακαταθήκης για συνολικό ποσό δρχ. εξήντα χιλιάδων οκτακοσίων (60.800).

Η αποζημίωση αυτή θα πρέπει να αποδοθεί στους δικαιούχους που θα αναγνωρισθούν σύμφωνα με το Νόμο.

Η ανακοίνωση αυτή να δημοσιευθεί στην Εφημερίδα της Κυβέρνησης.

Ρέθυμνο, 26 Απριλίου 1984

Ο Νομάρχης ως Πρόεδρος του Δ. Συμβουλίου
ΘΩΜΑΣ ΜΕΡΕΝΤΙΤΗΣ

ΠΟΛΕΟΔΟΜΙΑ

ΑΠΟΦΑΣΕΙΣ

Αριθ. 527 (4)

Τροποποίηση του ρυμοτομικού σχεδίου Αριδαίας Ν. Πέλλας.

Ο ΝΟΜΑΡΧΗΣ ΠΕΛΛΑΣ

Έχοντας υπόψη:

1. Τις διατάξεις του από 17.7.1923 Ν. Δ/τος «περί σχεδίων πόλεων κλπ.», όπως τροποποιήθηκαν και συμπληρώθηκαν μεταγενέστερα.
2. Τις διατάξεις των άρθρων 18, 19, 20 και 21 του ΙΙ κεφαλαίου του από 3.4.1929 Π. Δ/τος «περί Γ.Ο.Κ.», όπως τροποποιήθηκαν και συμπληρώθηκαν μεταγενέστερα.
3. Τις διατάξεις του Ν.Δ. 1018/71 «περί τροποποιήσεως του Α.Ν. 314/68 «περί παροχής εις τον Υπουργό Βορ. Ελλάδας και τους Νομάρχας αρμοδιότητας επί θεμάτων εγκρίσεως ή τροποποιήσεως σχεδίων πόλεων και κωμών».
4. Το δια του από 16.6.1940 Β.Δ. εγκεκριμένο ρυμοτομικό σχέδιο Αριδαίας, όπως αυτό αναθεωρήθηκε και επεκτάθηκε με τη 14106/23.5.68 απόφαση Νομάρχη Πέλλας.
5. Τις διατάξεις του 8/9.6.73 Ν.Δ. «περί «Γ.Ο.Κ.».

Και αφού είδαμε:

1) Την 78/79 απόφαση του Δημοτικού Συμβουλίου Αριδαίας με την οποία αποφασίζει τη διατήρηση της καταργούμενης με το νέο ρυμοτομικό σχέδιο οδού, στο 43 Ο.Τ.

2) Την 132/24.10.79 πράξη γνωμοδοτήσεως του Ν.Σ. Δ.Ε. Ν. Πέλλας, στην οποία γνωμοδοτεί ομόφωνα υπέρ της διανοίξεως οδού, δια μέσου του 43 Ο.Τ. του ρυμοτομικού σχεδίου Αριδαίας, σταθερού πλάτους 6,00 μ.

3) Την 119/79 απόφαση του Δημ. Συμβουλίου, με την οποία εμμένει στην 78/79 απόφασή του (τη διατήρηση δηλ. της παραπάνω αναφερομένης οδού ως έχει).

4) Την 53/11.5.1981 πράξη γνωμοδοτήσεως του Ν.Σ. Δ.Ε. Ν. Πέλλας, στην οποία γνωμοδοτεί εκ νέου, ομόφωνα υπέρ της διανοίξεως της εν λόγω οδού, δια μέσου του 43 Ο.Τ., με σταθερό πλάτος 6,00 μ.


5) Την 65/20.7.1981 πράξη γνωμοδοτήσεως του Ν.Σ. Δ.Ε. Ν. Πέλλας, στην οποία γνωμοδοτεί εκ νέου, ομόφωνα υπέρ της διανοίξεως της εν λόγω οδού, δια μέσου του 43 Ο.Τ. με σταθερό πλάτος 6,00 μ., αποφασίζουμε:

Εγκρίνουμε την τροποποίηση του ρυμοτομικού σχεδίου Αριδαίας και συγκεκριμένα τη διατήρηση και διάνοιξη της οδού σταθερού πλάτους 6.00 μ. δια μέσου του 43 Ο.Τ. όπως αυτό φαίνεται στο σχετικό τοπογραφικό διάγραμμα με κλίμακα 1:500, θεωρημένο από τον Προϊστάμενο Τμήματος Πολεοδομίας και Πολεοδομικών Εφαρμογών Ν. Πέλλας.

Η απόφαση αυτή να δημοσιευθεί στην Εφημερίδα της Κυβέρνησης.

Έδεσσα, 18 Απριλίου 1984

Ο Νομάρχης
ΓΙΩΡΓΟΣ ΑΔΑΜΟΠΟΥΛΟΣ

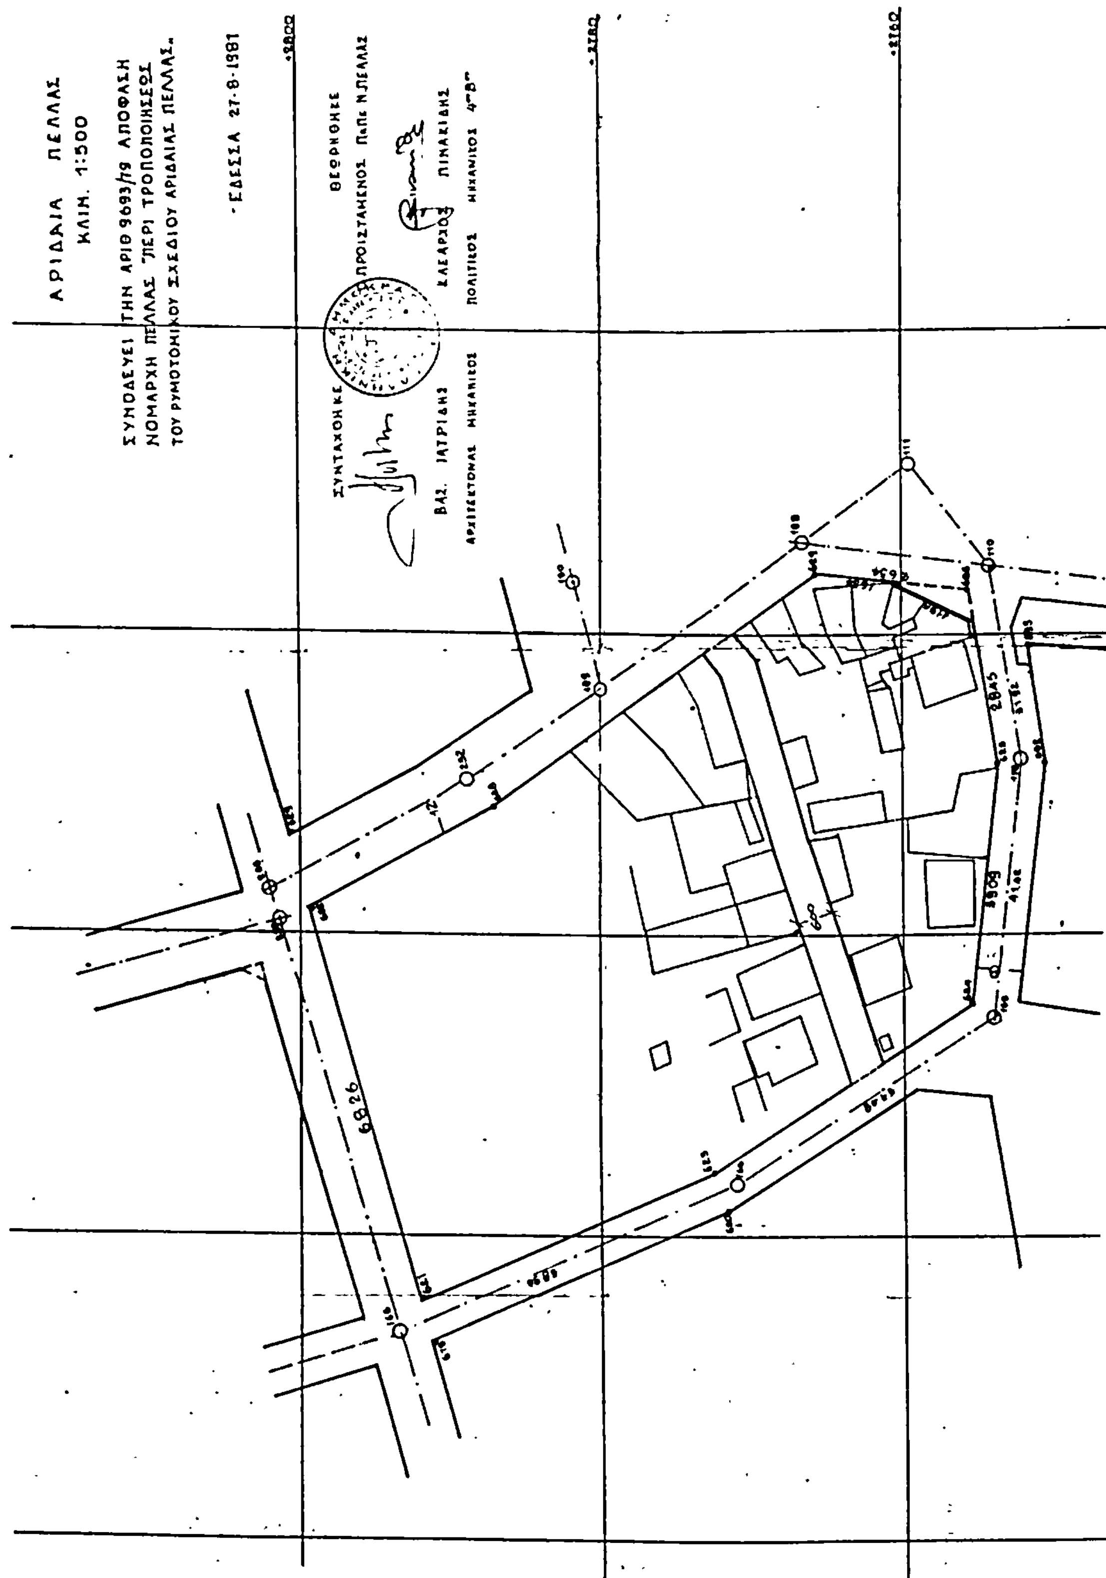
ΑΡΙΔΑΙΑ ΠΕΛΛΑΣ
ΚΛΙΜ. 1:500
ΣΥΝΟΔΕΥΕΙ ΤΗΝ ΑΡΙΘ 9693/79 ΑΠΟΦΑΣΗ
ΝΟΜΑΡΧΗ ΠΕΛΛΑΣ "ΠΕΡΙ ΤΡΟΠΟΠΟΙΗΣΕΩΣ
ΤΟΥ ΡΥΜΟΤΟΜΙΚΟΥ ΣΧΕΔΙΟΥ ΑΡΙΔΑΙΑΣ ΠΕΛΛΑΣ".
ΕΔΕΣΣΑ 27-8-1981
ΣΥΝΤΑΧΘΗΚΕ
ΒΑΣ. ΙΑΤΡΙΔΗΣ
ΑΡΧΙΤΕΚΤΟΝΑΣ ΜΗΧΑΝΙΚΟΣ
ΘΕΩΡΗΘΗΚΕ
ΠΡΟΙΣΤΑΜΕΝΟΣ Π.Π. Ν. ΠΕΛΛΑΣ
ΚΛΕΑΡΧΟΣ ΠΙΝΑΚΙΔΗΣ
ΠΟΛΙΤΙΚΟΣ ΜΗΧΑΝΙΚΟΣ 4"Β"
6826
2845
3909

Αριθ. Γ.Π. ΟΙΚ. 1616 (5)

Υψομετρική μελέτη ανωνύμου δρόμου καθέτου στην οδό Ασκληπιού στην Πρέβεζα, Ν. Πρέβεζας.

Ο ΝΟΜΑΡΧΗΣ ΠΡΕΒΕΖΑΣ

Έχοντας υπόψη:

1. Το άρθρο 4 του Ν.Δ. της 17.7.1923 (ΦΕΚ 228Α/16.8.1923) «περί σχεδίων πόλεων, κωμών και συνοικισμών του κράτους και οικοδομής αυτών».

2. Το από 12.4.84 απόσπασμα του 6ου πρακτικού συνεδριάσεως του Νομαρχιακού Συμβουλίου του Υ.Χ.Ο.Π. (θέμα 2ο) «περί εγκρίσεως της Υψομετρικής μελέτης ανωνύμου δρόμου κάθετου στην οδό Ασκληπιού στην Πρέβεζα».

3. Το Β.Δ. 27.8.70 (ΦΕΚ 212/Δ/26.9.70) «περί εγκρίσεως ρυμοτομικού σχεδίου πόλης Πρέβεζας».

4. Τον Ν. 3200/55 «περί διοικητικής αποκέντρωσης» και τα διατάγματα που εκδόθηκαν για την εφαρμογή του.

5. Τον Ν. 1032/1980 «περί συστάσεως του Υπουργείου Χωροταξίας, Οικισμού και Περιβάλλοντος».

6. Την από 10.4.84 αίτηση των Θεοχάρη Παπαγεωργίου και Παύλου Ντόβα, με την οποία υπέβαλαν στο Τμήμα Πολεοδομίας και Π.Ε. τον φάκελλο της «Υψομετρικής μελέτης ανωνύμου δρόμου καθέτου στην οδό Ασκληπιού στην Πρέβεζα».

7. Το απόσπασμα από το σχέδιο πόλης Πρέβεζας, σε κλίμακα 1:500, το τοπογραφικό διάγραμμα της περιοχής σε κλίμακα 1:200 και τη μηκοτομή του ανωνύμου δρόμου κάθετου στην οδό Ασκληπιού με κλίμακα μηκών 1:200 και κλίμακα υψών 1:100 που συνέταξε ο Πολ/κός Τεχνολόγος Μηχ/κός Χάρης Παπαγεωργίου και που θεωρήθηκαν από τον Προϊστάμενο του Τμήματος Πολεοδομίας και Π.Ε. Ν. Πρέβεζας Γεράσιμο Ρώσση, Τοπ/φο Μηχ/κό με 2ο βαθμό, αποφασίζουμε:

Εγκρίνουμε την υψομετρική μελέτη ανωνύμου δρόμου κάθετου στην οδό Ασκληπιού της πόλης Πρέβεζας, όπως αναλυτικότερα φαίνεται στα συνημμένα διαγράμματα ήτοι ένα απόσπασμα του σχεδίου πόλης Πρέβεζας, τοπογραφικό διάγραμμα της περιοχής με κλίμακα 1:200 και μηκοτομή με κλίακα υψών 1:100 και κλίμακα μηκών 1:200 που συνέταξε ο Πολ/κός Τεχνολόγος Μηχ/κός Χάρης Παπαγεωργίου και θεωρήθηκαν από τον Προϊστάμενο του Τ.Π. και Π.Ε. Ν. Πρέβεζας Γεράσιμο Ρώσση, Τοπ/φο Μηχ/κό με 2ο βαθμό.

Η παρούσα να δημοσιευθεί στην Εφημερίδα της Κυβέρνησης.

Πρέβεζα, 16 Απρίλη 1984

Ο Νομάρχης
ΚΩΣΤΑΣ ΣΤΡΑΤΙΝΑΚΗΣ

ΤΟΠΟΓΡΑΦΙΚΟ ΔΙΑΓΡΑΜΜΑ ΤΗΣ ΥΠΟ ΔΙΑΜΟΡΦΩΣΗ
ΝΕΑΣ ΔΗΜΟΤΙΚΗΣ ΟΔΟΥ
ΣΤΗ ΠΕΡΙΟΧΗ «ΠΥΡΟΒΟΛΙΚΟ» ΠΡΕΒΕΖΑ.

ΚΛ 1:200

ΠΡΕΒΕΖΑ 3/4/83
Ο ΣΥΝΤΑΞΑΣ





ΥΠΟ ΑΝΕΓΕΡΣΗ

ΟΙΚΟΔΟΜΗ ΓΚΑΡΔΩΝΗ


ΟΔΟΣ ΥΠΟ ΔΙΑΜΟΡΦΩΣΗ


ΟΙΚΟΔΟΜΗ ΚΥΡΙΟΥ ΠΑΠΟΥΤΣΗ

ΔΗΜΟΤΙΚΟΣ ΔΡΟΜΟΣ

ΟΔΟΣ ΑΣΚΛΗΠΙΟΥ ΑΣΦΑΛΤΟΣΤΡΩΜΕΝΗ

ΧΑΡΑΚΤΗΡΙΣΜΟΣ ΣΗΜΕΙΩΝ
1,2 ΠΕΖΟΔΡΟΜΙΟ ΔΙΑΜΟΡΦΩΜΕΝΟ
3,6,8,9 ΑΞΟΝΑΣ ΝΕΑΣ ΟΔΟΥ
10 ΑΞΟΝΑΣ ΑΣΚΛΗΠΙΟΥ
4,5,7 ΚΑΤΩΦΛΙΑ ΟΙΚΟΔΟΜΩΝ
Α ΤΟΜΗ ΑΞΟΝΩΝ
4ª,5ª,6ª ΑΠΟΤΕΛΟΥΝ ΣΗΜΕΙΑ ΤΗΣ ΕΡΥΘΡΑΣ ΤΗΣ ΟΔΟΥ. Α.Γ ΠΟΥ ΕΓΚΡΙΘΗΚΕ ΤΙΣ 6-3-70.

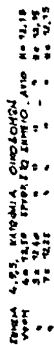

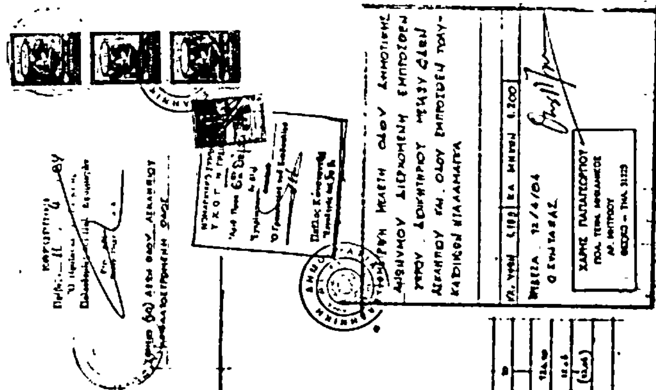

ΑΝΑΚΟΙΝΩΣΕΙΣ

(6)

Ανακοίνωση γενομένης παρακαταθέσεως αποζημιώσεως του Δήμου Λαμίας.

Ο ΔΗΜΑΡΧΟΣ ΛΑΜΙΑΣ

Ο Δήμος Λαμίας σαν επισπεύδων κατέθεσε στις 28.12.1983 στα γραφεία του Ταμείου Παρακαταθηκών και Δανείων Λαμίας υπέρ των δικαιούχων που θα αναγνωρισθούν νόμιμα για αποζημίωση ρυμοτομούμενης ιδιοκτησίας 2,60 κ.μ. κτίσματος για τη διάνοιξη της οδού Κωνσταντινουπόλεως και σε εφαρμογή του σχεδίου πόλης σύμφωνα με την 10/1980 πράξη αναλογισμού του Πολεοδομικού Γραφείου Λαμίας, που εγκρίθηκε με την αριθ. ΤΠ 264/16.1.81 απόφαση της Νομαρχίας Φθιώτιδας και ειδικά από τα στοιχεία: 1) α — β = 2,10 μ³, 2) 2' — 4 = 0,50 μ³ που περιλαμβάνονται στο συνοδευόμενο από 12.4.1980 τοπογραφικό διάγραμμα και σύμφωνα με την αριθ. 556/1982 απόφαση του Μονομελούς Πρωτοδικείου Λαμίας, που καθορίζει προσωρινή τιμή μονάδας αποζημιώσεως των περιτειχίσεων και δη της υπ' αριθ. 3 ιδιοκτησίας στο ποσό των χιλίων πεντακοσίων δραχμών (1.500) ανά κυβικό μέτρο, της δε υπ' αριθ. 1 ιδιοκτησίας εις το ποσό των τριών χιλιάδων δρχ. (3.000) ανά κυβικό μέτρο.

Το παρακατατεθέν ποσό ανέρχεται σε δρχ. 4.650 και κατατέθηκε για λογαριασμό του Δήμου Λαμίας και εκδόθηκε το αριθ. 27799/28.12.83 γραμμάτιο σύστασης παρακαταθήκης σύμφωνα με την αριθ. 253/1983 απόφαση του Δημοτικού Συμβουλίου που εγκρίθηκε με την αριθ. 29393/1983 διαταγή της Νομαρχίας Φθιώτιδας.

Λαμία, 25 Απριλίου 1984

Ο Δήμαρχος
ΛΑΜΠΡΟΣ ΠΑΠΑΔΗΜΑΣ

(7)

Γνωστοποίηση γενομένης παρακαταθέσεως αποζημιώσεως του Δήμου Σαμίων.

Ο ΔΗΜΑΡΧΟΣ ΣΑΜΙΩΝ

Ο Δήμαρχος Σαμίων γνωστοποιεί ότι με τα υπ' αριθ. 162, 163, 173, 193/1984 χρηματικά εντάλματα του Δήμου Σαμίων κατατέθηκαν οι αποζημιώσεις στα Δημόσιο Ταμείο Σάμου και Γραφείο Παρακαταθηκών Σάμου, λόγω εφαρμογής του σχεδίου πόλεως μεταξύ των Ο.Τ. 199—200—201—194α—194 του ισχύοντος ρυμοτομικού σχεδίου πόλεως επ' ονόματι των δικαιούχων:

1) ΑΓΑΘΟΝΙΚΗΣ ΛΥΓΙΑ — ΚΑΛΑΦΑΤΗ δραχμές 1.695.000 για έκταση: 21 σύν 75,40 σύν 33,90 σύν 66,10 σύν 21,30 σύν 64,80 τ.μ.

2) ΙΩΑΝΝΟΥ ΛΥΓΙΖΟΥ δραχμές 1.092.000 για έκταση: 20,3 σύν 4,95 σύν 109,95 σύν 46,8 τ.μ.

3) ΓΛΙΑΡΜΗ ΒΕΒΑ δραχμές 90.600 για έκταση 15,1 τετρ. μέτρων.

4) ΜΑΡΙΑΣ ΛΥΚΑΚΗ, εκκαθαρισμένης δικαιούχου, δραχ. 1.393.800 για έκταση: 41 σύν 90 σύν 101,30 τ.μ.

Σάμος, 18 Απριλίου 1984

Ο Δήμαρχος
ΠΕΤΡΟΣ Ι. ΓΡΥΛΛΟΣ

ΑΠΟ ΤΟ ΕΘΝΙΚΟ ΤΥΠΟΓΡΑΦΕΙΟ